

ITALIA:
C.so Piemonte n. 1
12037 - SALUZZO
0175.45481

STUDIO VALINOTTI
UFFICIO TECNICO

Michele VALINOTTI - ARCHITETTO
Daria BARRA - ARCHITETTO
Chiara PEGORARO - ARCHITETTO
Kelly MACLIO - ARCHITETTO
Francesca SANTERO - dr. ARCHITETTO
Federico DEMICHELI - dr. ARCHITETTO
Roberto BERTOLA - dr. BELLE ARTI

e-mail: michelevalinotti@libero.it

COMUNE DI PAGNO

Provincia di Cuneo

TAV. 9

PIANO DI RECUPERO

**INTERVENTO DI RISTRUTTURAZIONE
EDILIZIA - PAGNO**

Via Bonanate n° 3

Zona B - centro urbano - P.R.G.C.

RILIEVO: PROSPETTI STATO DI FATTO
scala 1:100

RICHIEDENTI:


PEROTTO DANIELA (PRTDNL73A68H727B)
nata a SALUZZO (CN) il 28-01-1973

PEROTTO GIULIO (PRTGLI71T16H727N)
nata a SALUZZO (CN) il 16-12-1971


PEROTTO SABINA (PRTSBN74A45H727R)
nata a SALUZZO (CN) il 05-01-1974

Saluzzo,


Il Progettista
MICHELE VALINOTTI
ARCHITETTO

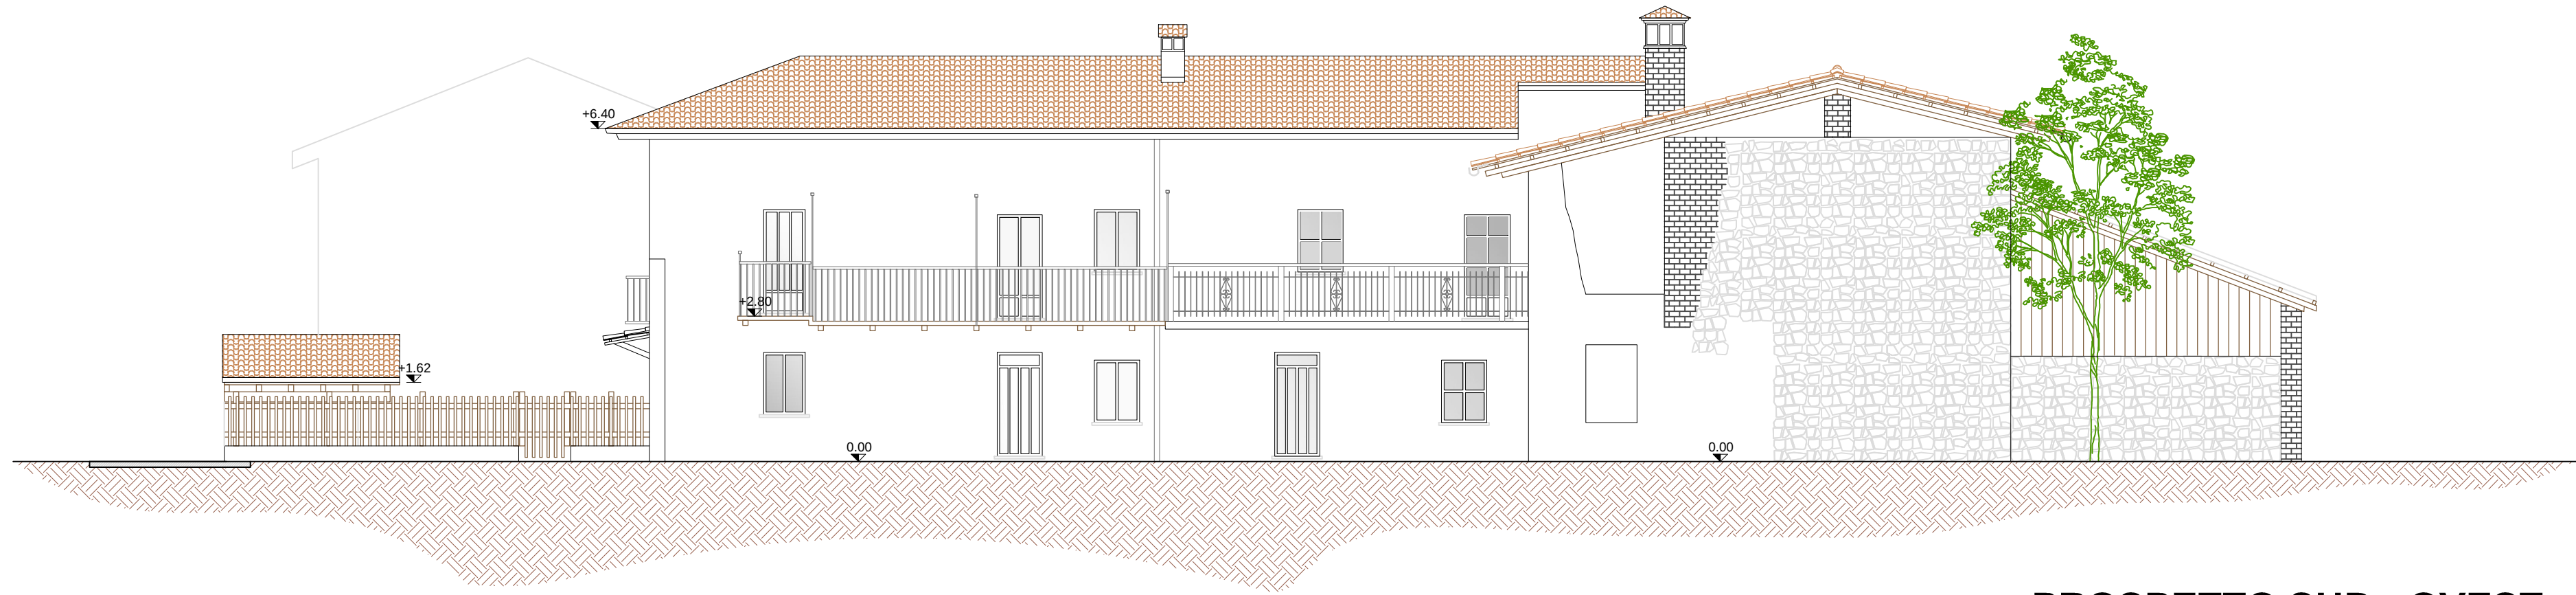


PROSPETTO SUD - OVEST

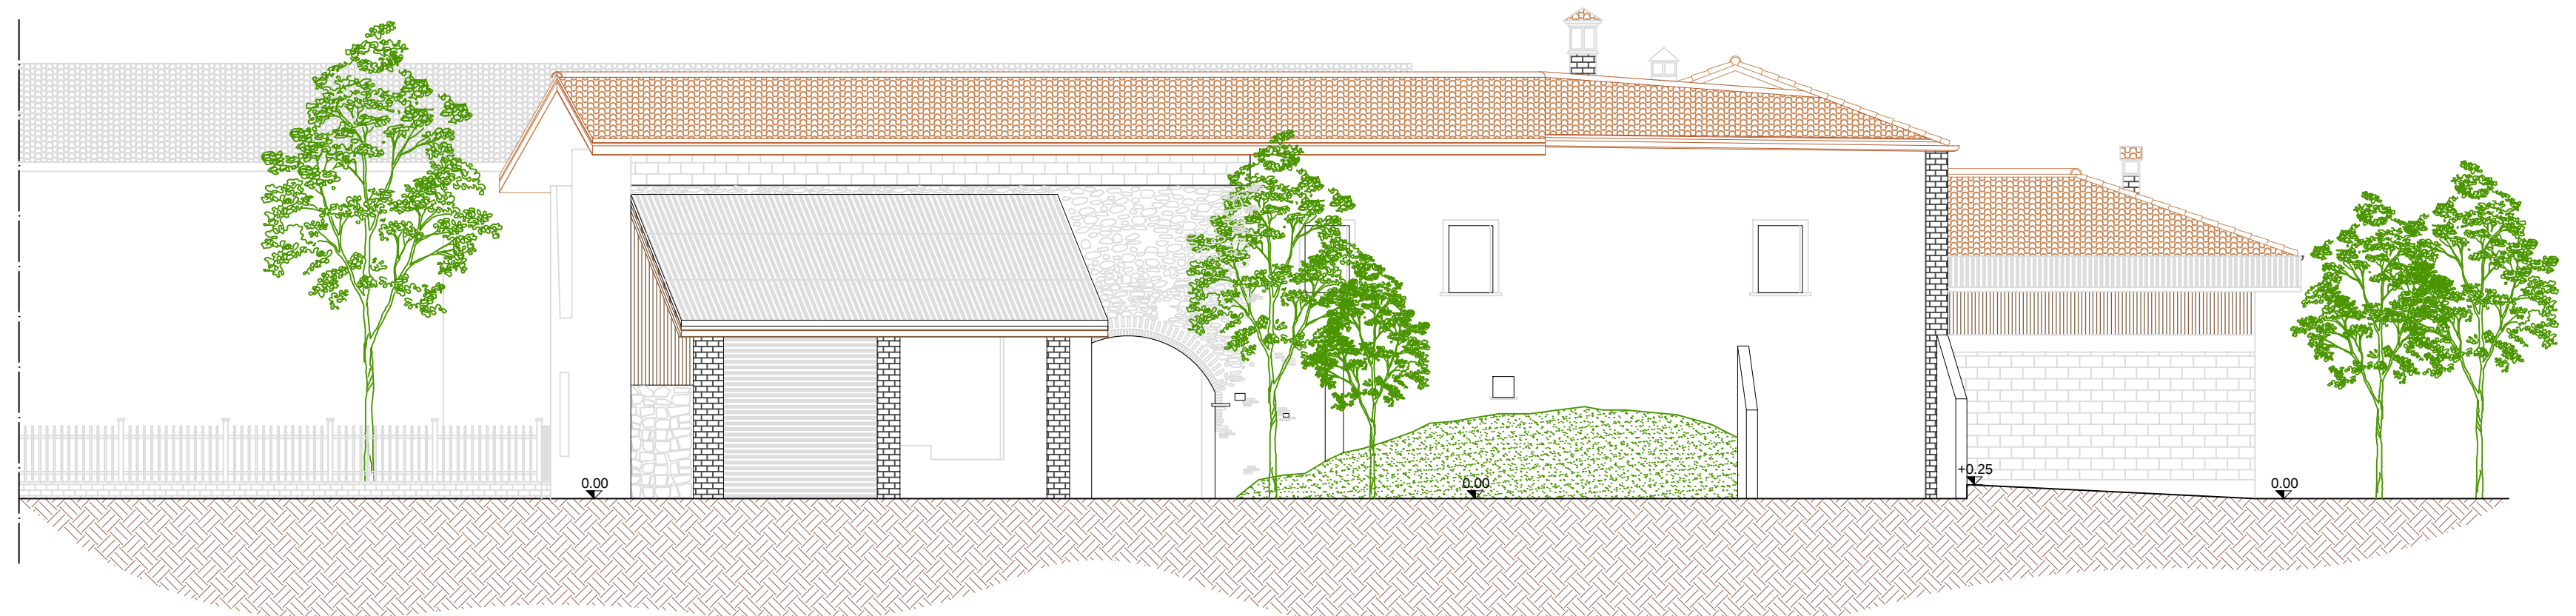

PROSPETTO NORD - OVEST

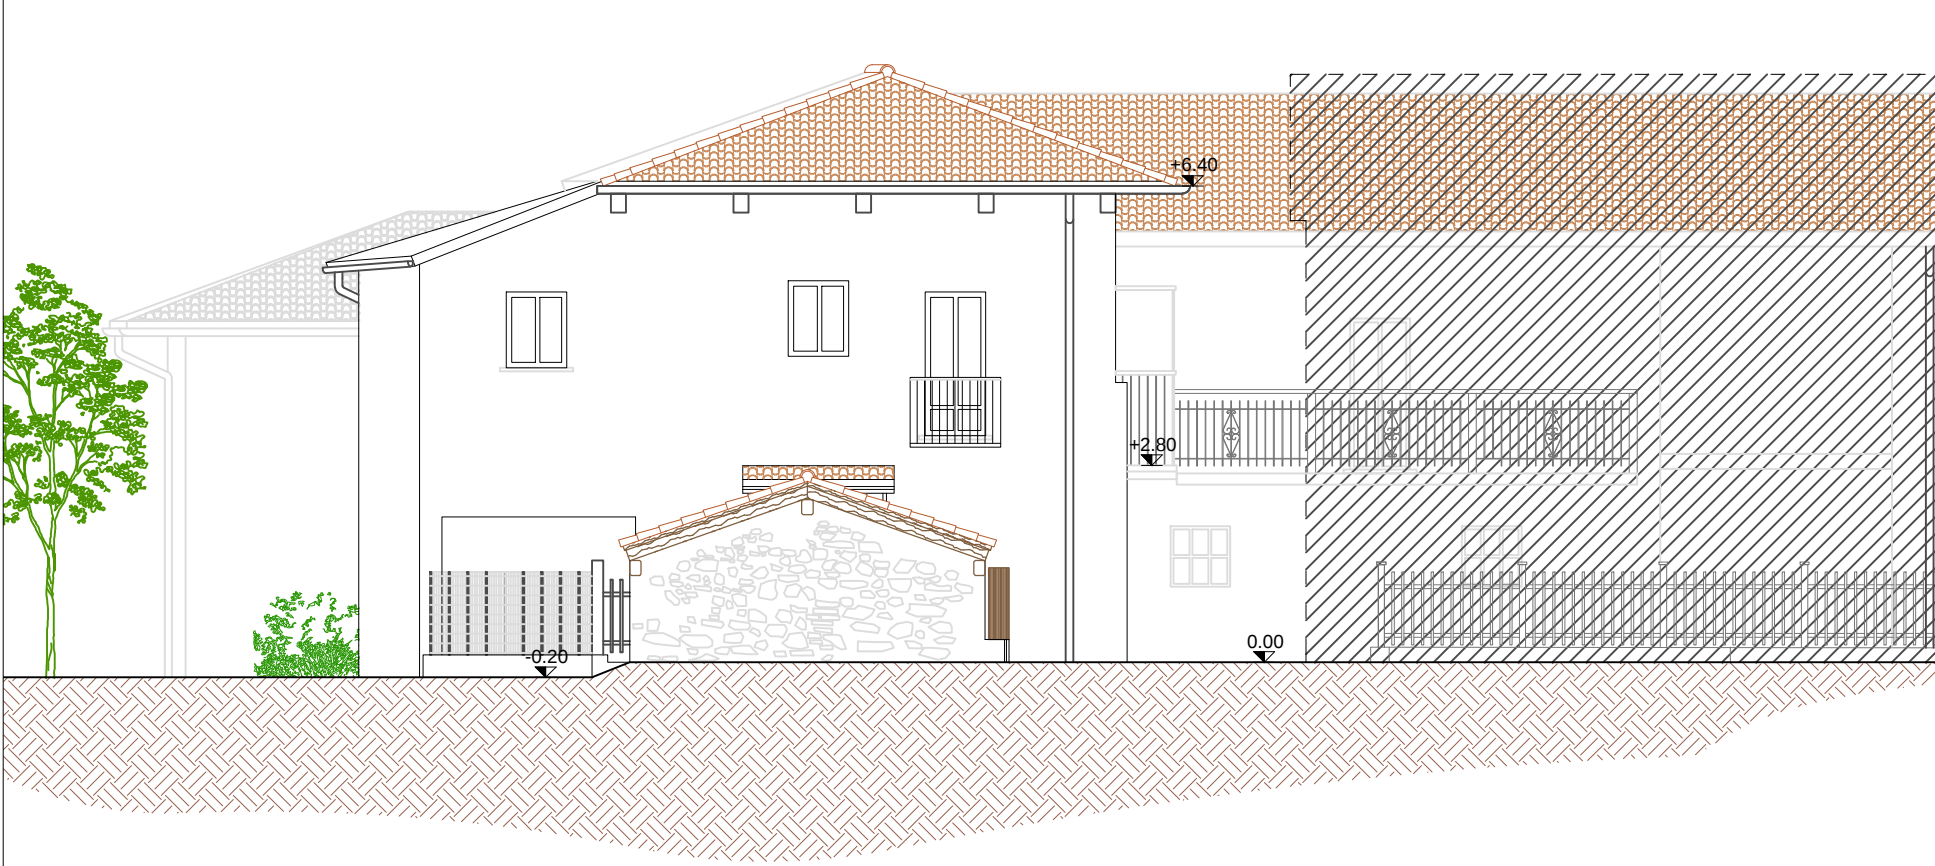

PROSPETTO SUD - EST

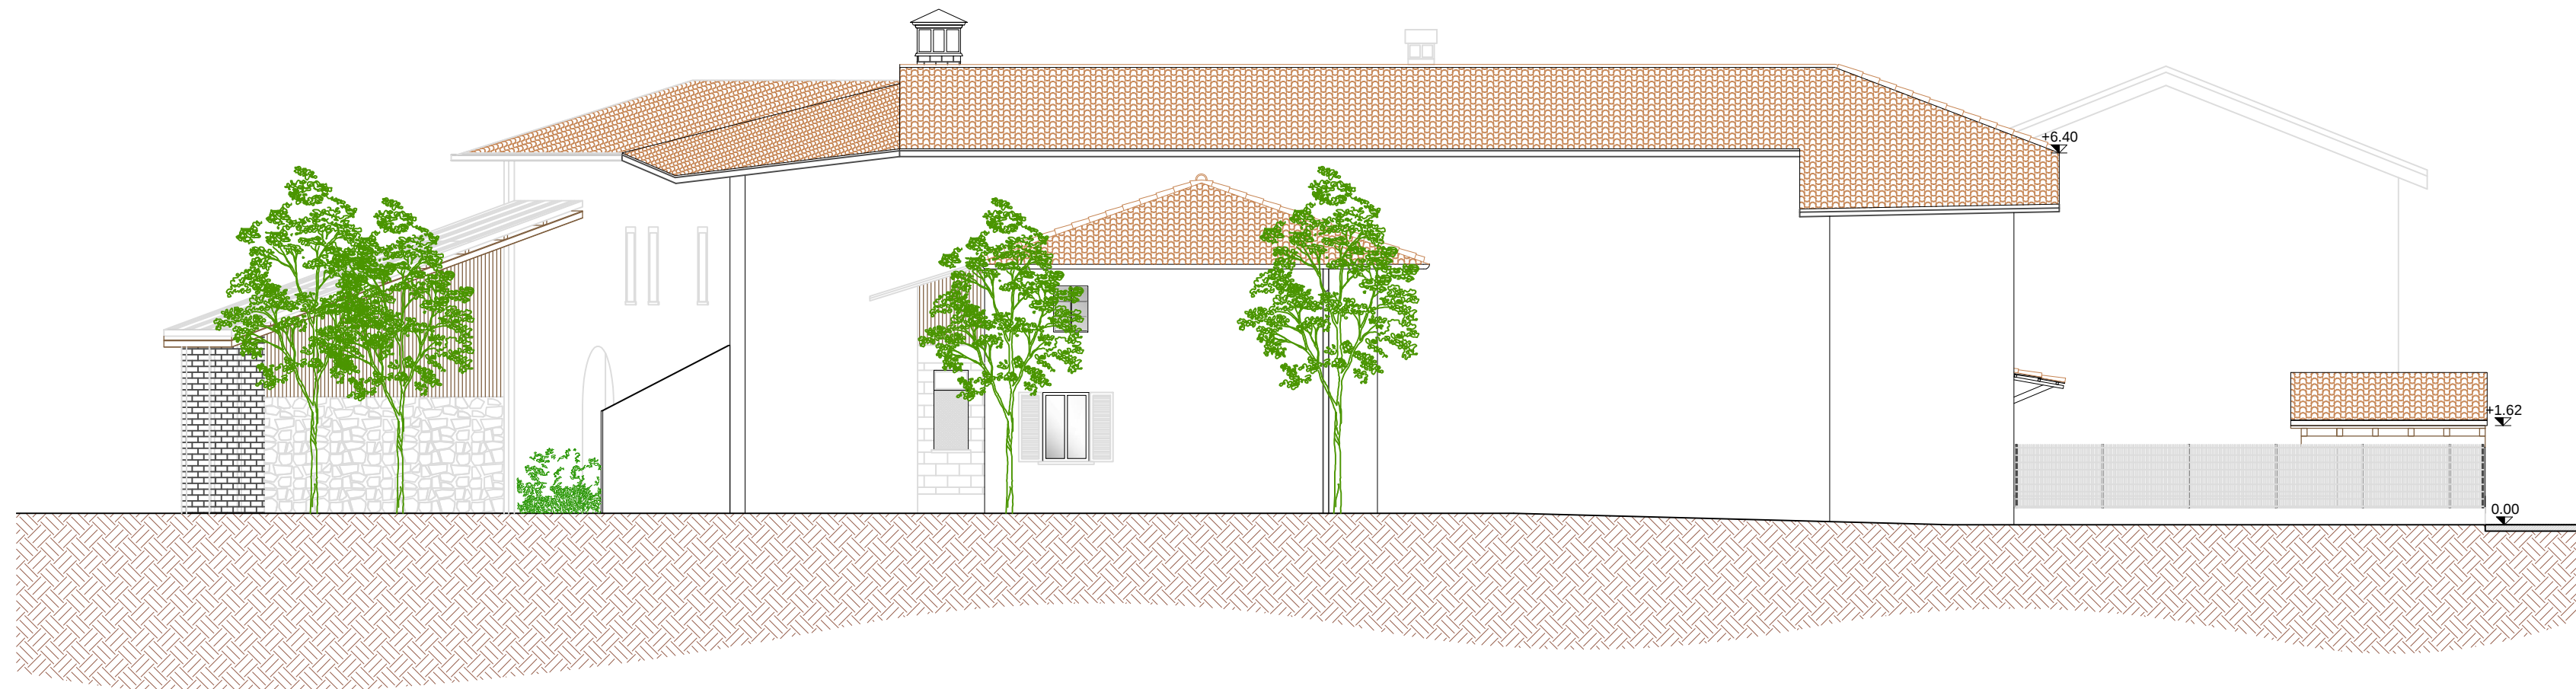

PROSPETTO NORD - EST