

STUDIO VALINOTTI
UFFICIO TECNICO

ITALIA:
C.so Piemonte n.1
12057 SALUZZO
0175-45481

Michele VALINOTTI - ARCHITETTO
Francesca SANTERIO - ARCHITETTO
Alice GRAZIANO - ARCHITETTO
Gian Marco GANDOLFO - ARCHITETTO
Marco FRANCO - ARCHITETTO
Roberto BERTOLA - BELLE ARTI

e-mail: michelevalinotti@libero.it

COMUNE DI PAGNO

Provincia di Cuneo

TAV. 16 bis

PIANO DI RECUPERO

INTERVENTO DI RISTRUTTURAZIONE
EDILIZIA - PAGNO

Via Bonanate n° 3

Zona B - centro urbano - P.R.G.C.

SEZIONI_STATO SOVRAPPONTO
scala 1:100

RICHIEDENTI:


PEROTTO DANIELA (PRTDNL73468H727B)
nata a SALUZZO (CN) il 28-01-1973

PEROTTO GIULIO (PRTGLI71716H727N)
nata a SALUZZO (CN) il 16-12-1971


PEROTTO SABINA (PRTSBN74445H727R)
nata a SALUZZO (CN) il 05-01-1974

Saluzzo, 20.09.2016


Il Progettista
MICHELE VALINOTTI
ARCHITETTO

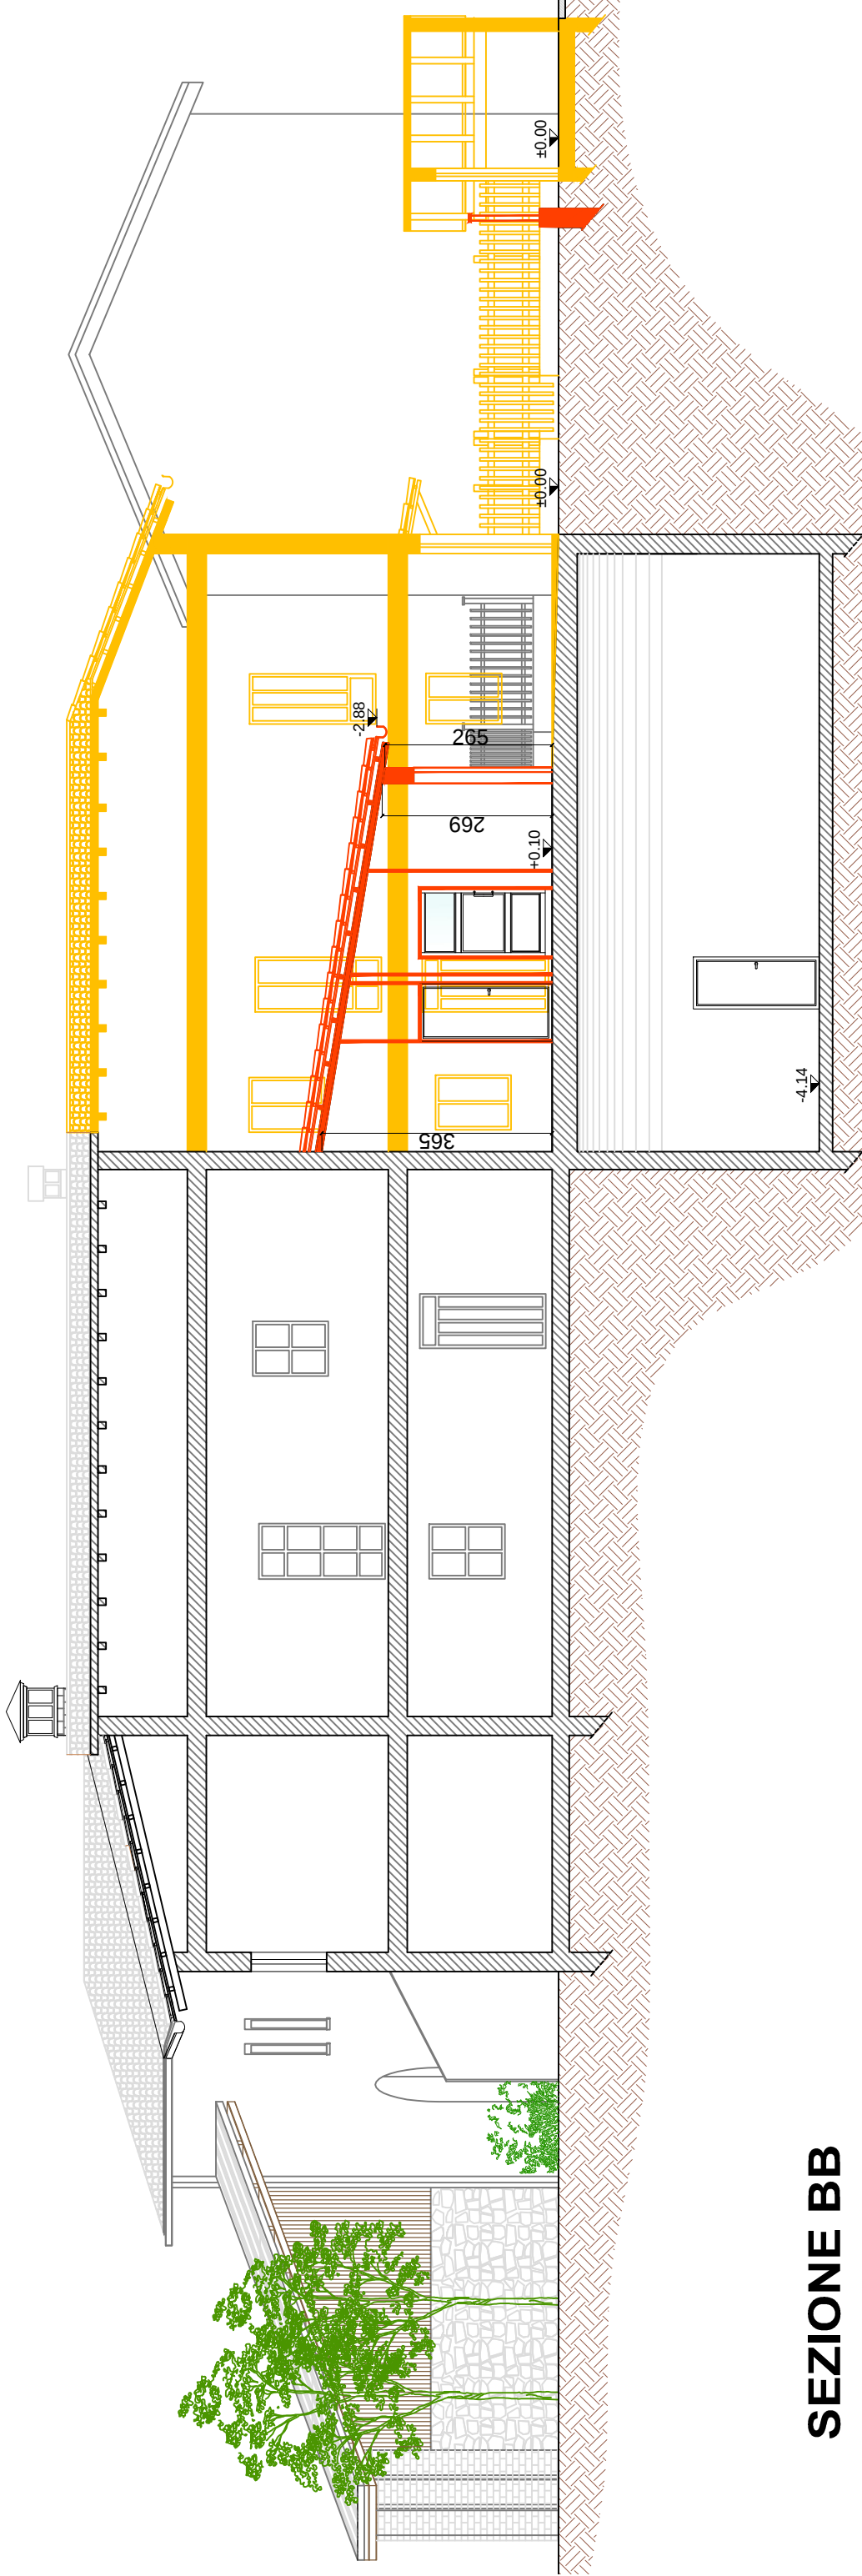


SEZIONE BB

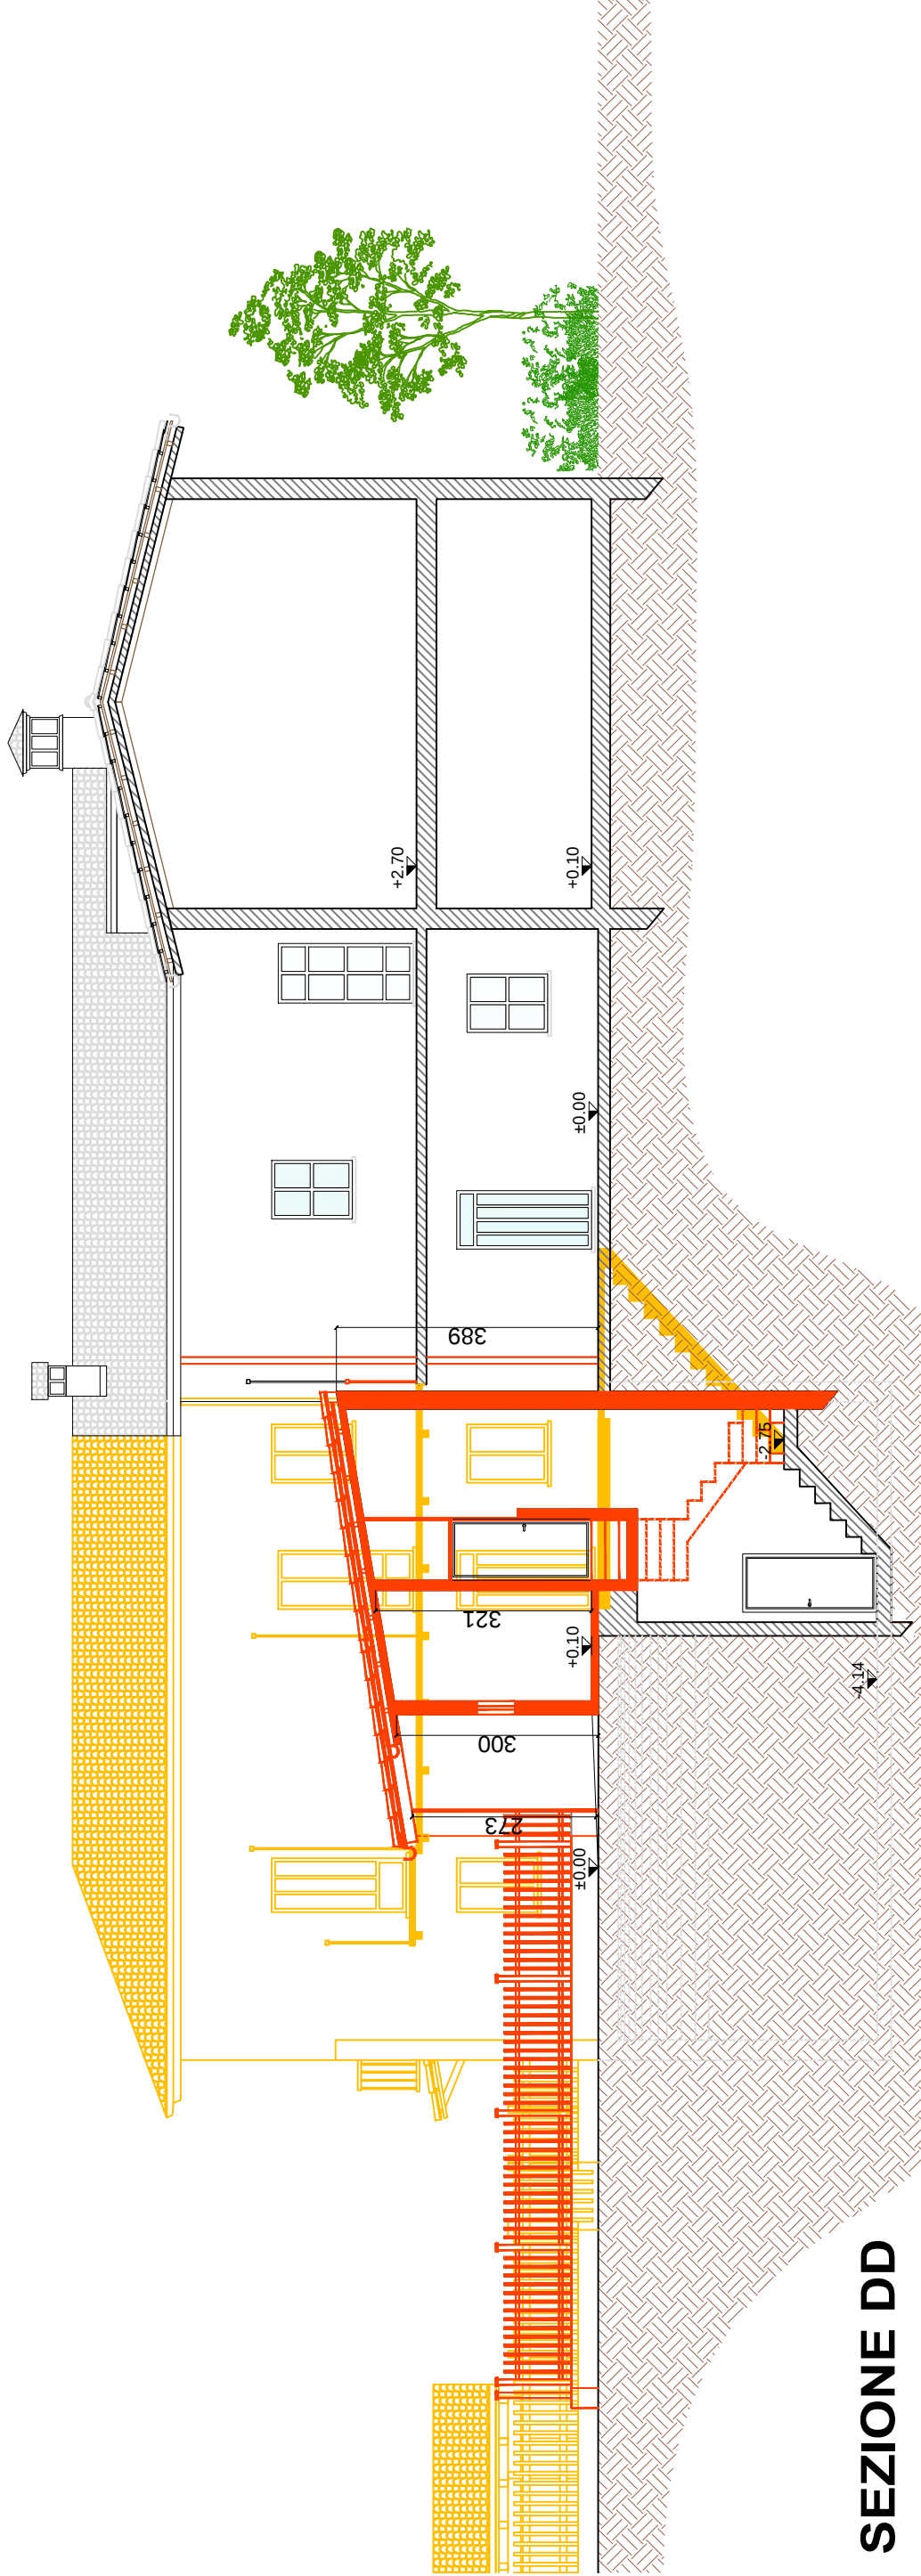

SEZIONE DD

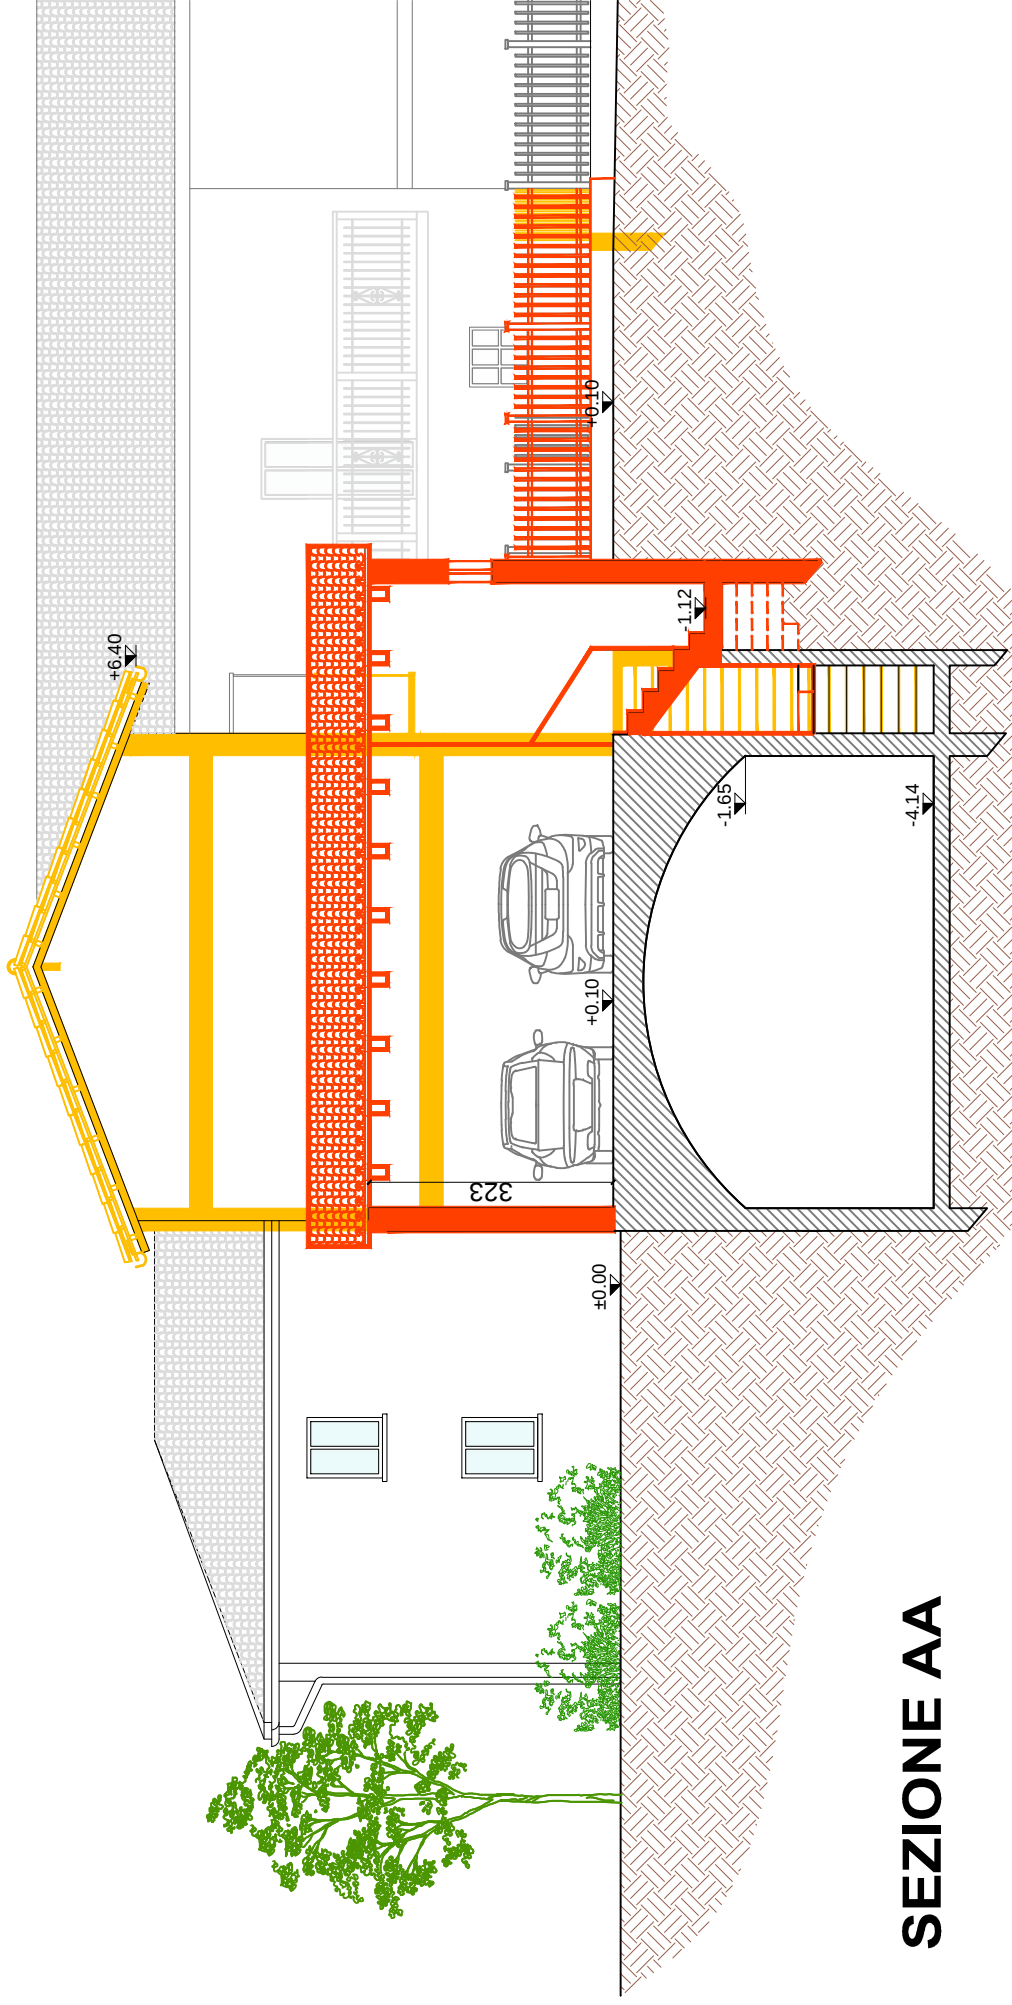

SEZIONE AA

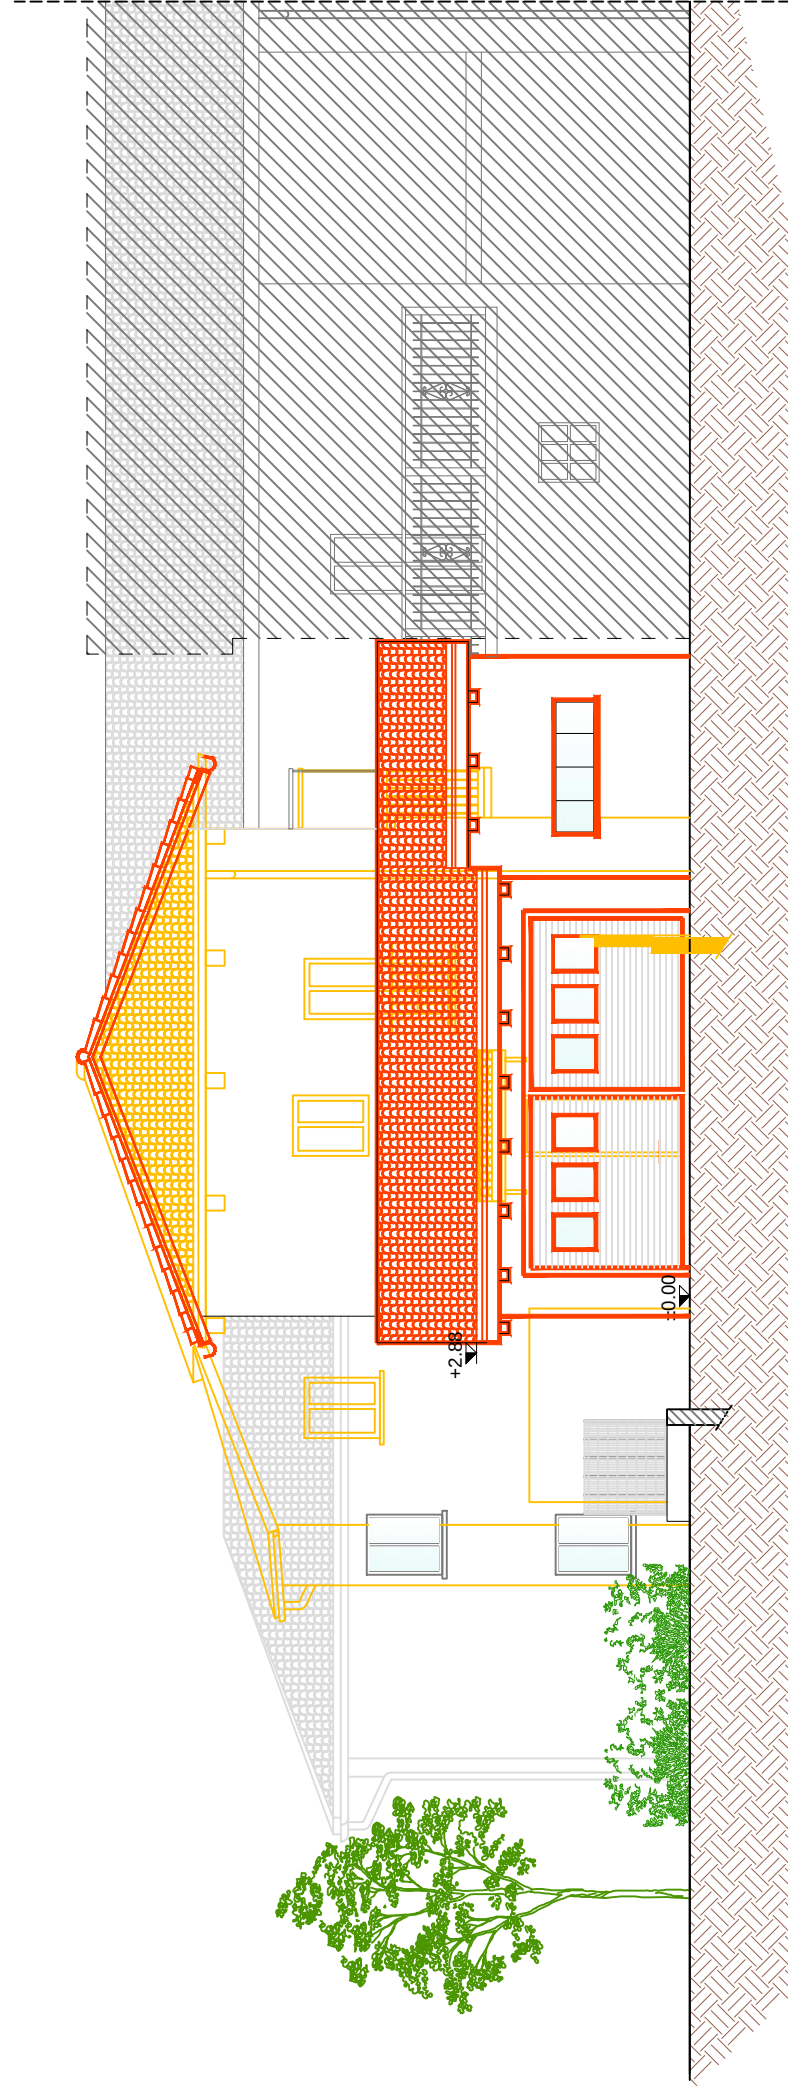

SEZIONE CC